


# 平成29年度 中間処理施設整備に係る測量調査業務委託 平面図 S=1:500

五泉市論瀨(清瀨地区) 地内

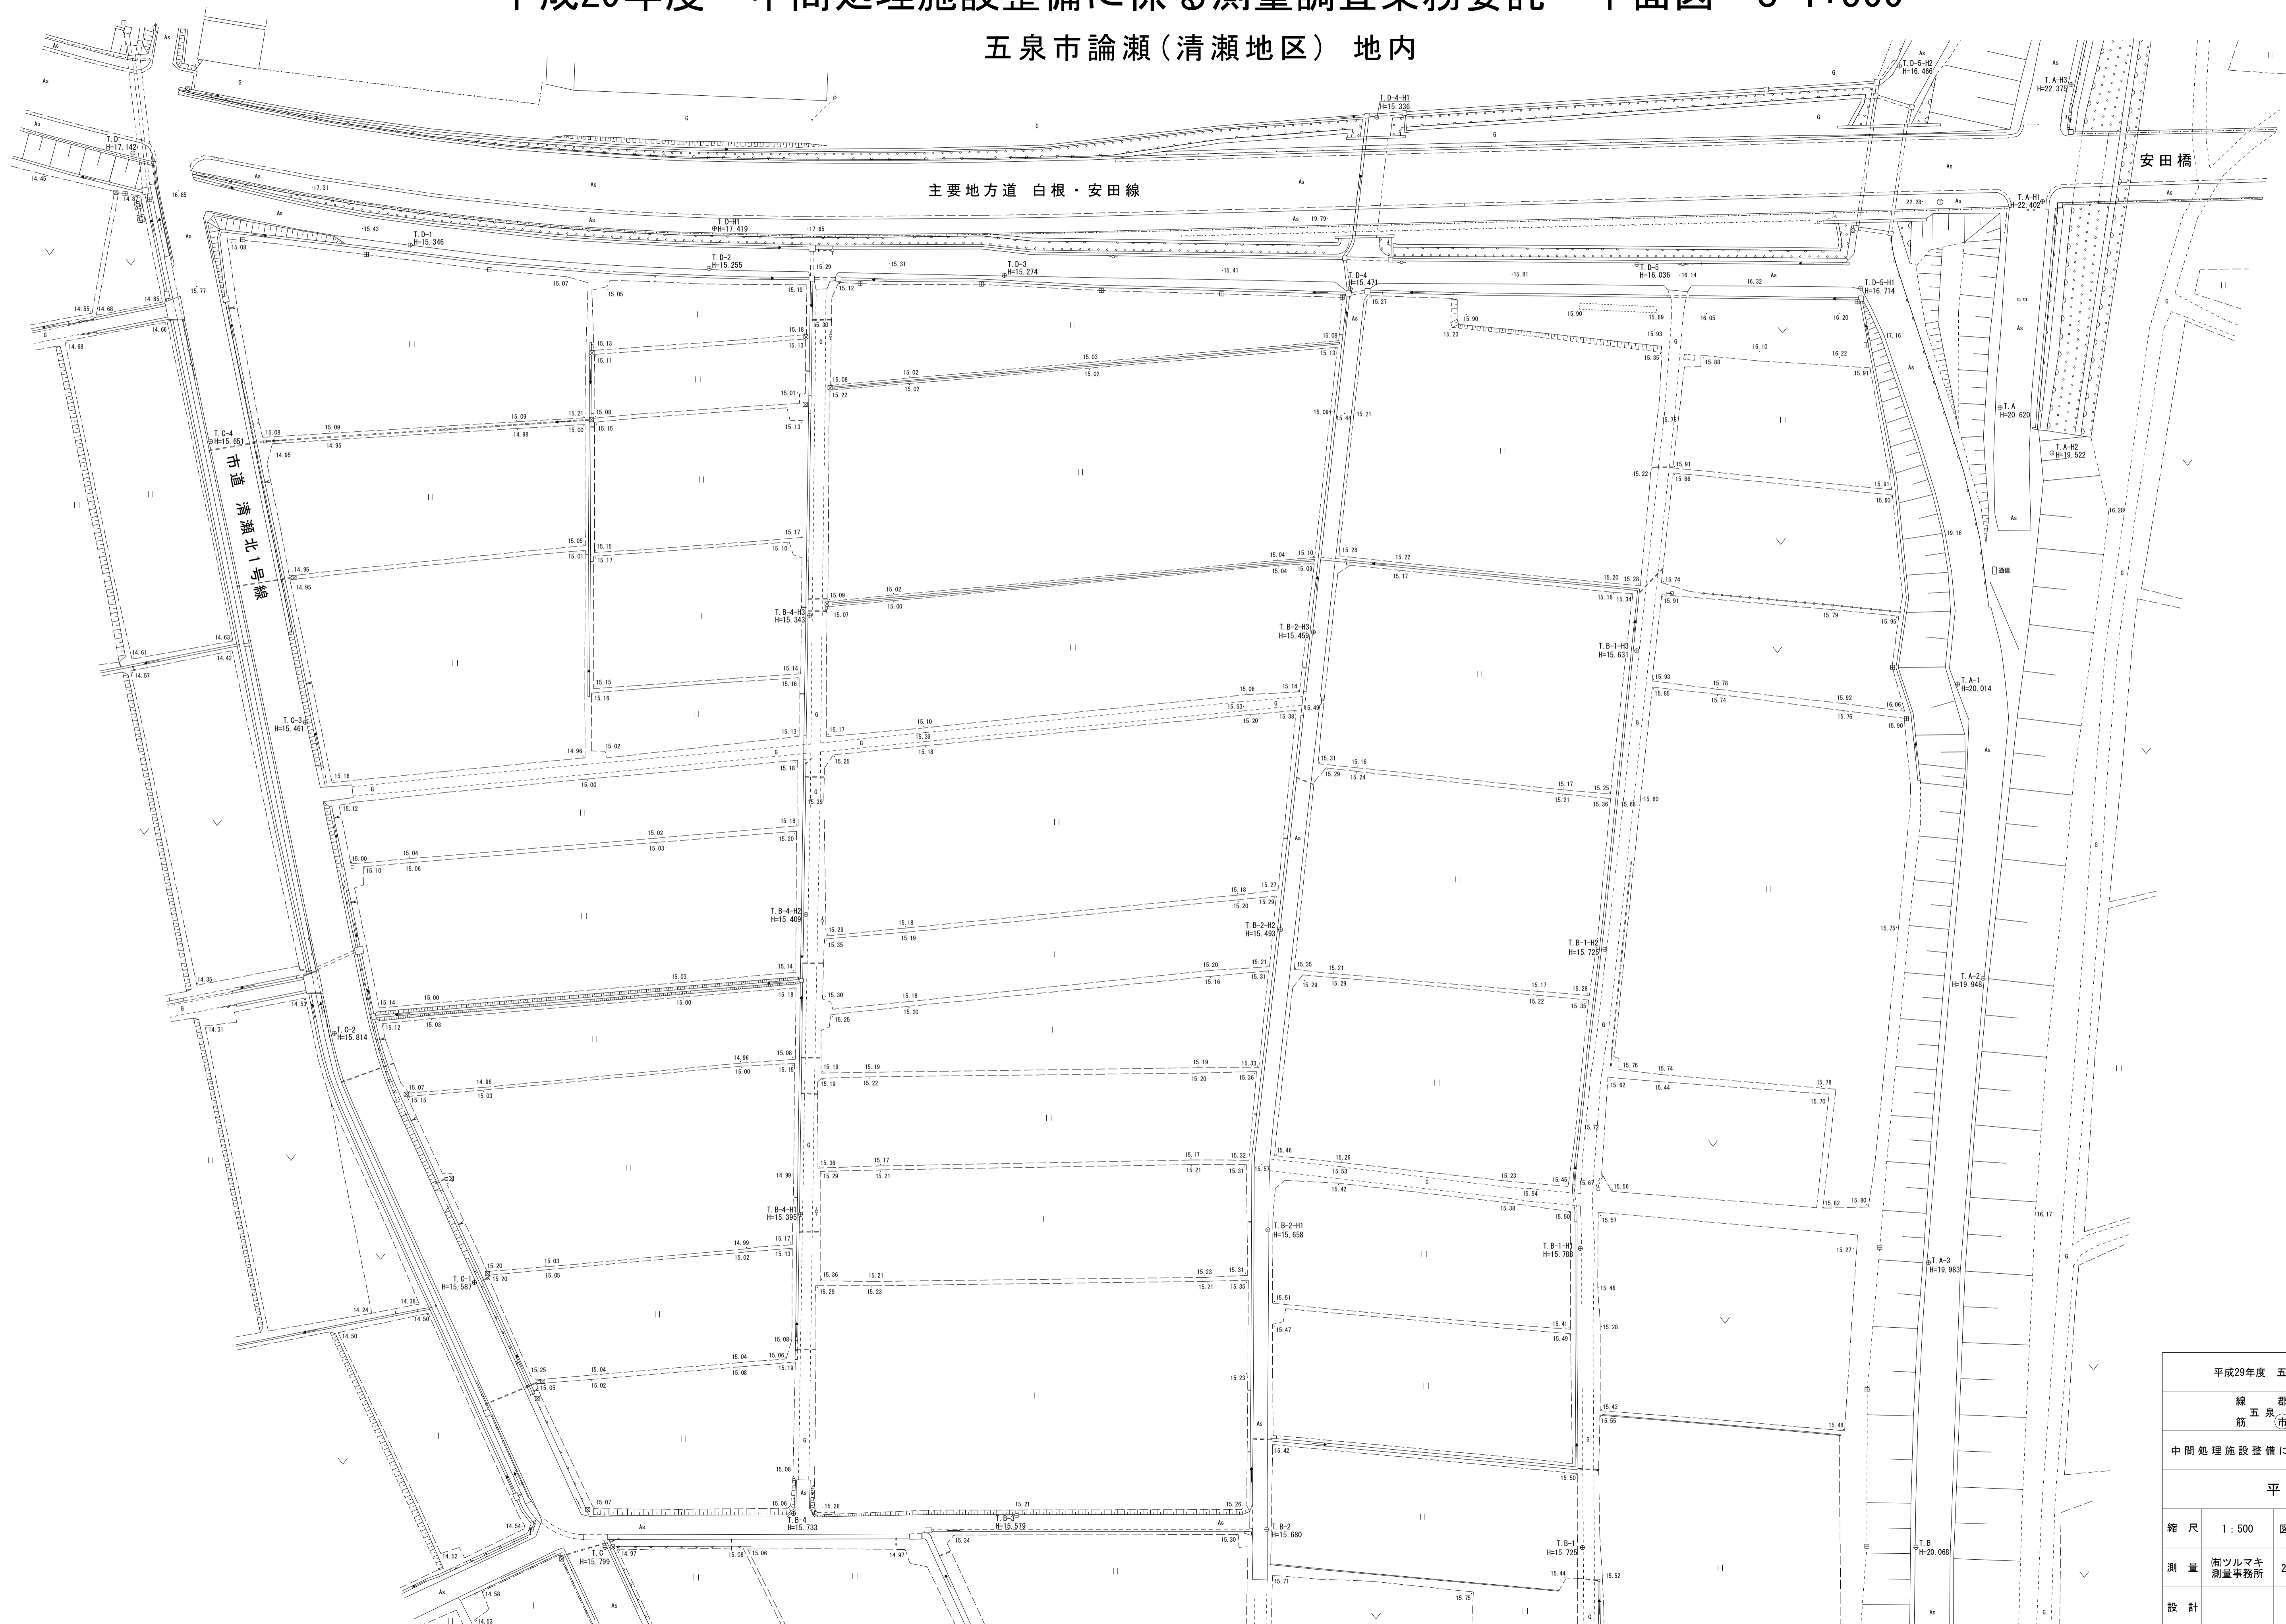

平成29年度 五衛施組契約第31号			
線 五 郡 町 論 瀨 (清瀨地区) 地内 筋 市 村			
中間処理施設整備に係る測量調査業務委託			
平面図			
縮尺	1:500	図面全	1 葉の 1
測量	衛ツルマキ 測量事務所	29年12月日	主任 技術者
設計		年月日	主任 技術者
五泉地域衛生施設組合			